


Rua Fernando Lopes Graça LT 223

ÁREA DE LOTE		434,90m ²
TIPOLOGIA		T4
ÁREA MAX. CONSTRUÇÃO		260,94 m ²
ÁREA DE IMPLANTAÇÃO (ocupação do solo)		148,14 m ²
CÉRCEA HABITAÇÃO		6,30 m
ALTURA MÁX. CONSTRUÇÃO		6,30 m
ÁREAS TOTAIS	Piso -1	132,40 m ²
	Piso 0	148,14 m ²
	Piso 1	111,66 m ²
ÁREA TOTAL DE CONSTRUÇÃO		259,80 m ²
NÚMERO DE LUGARES DE ESTACIONAMENTO COBERTOS		4
NÚMERO DE LUGARES DE ESTACIONAMENTO EXTERIORES		1

CASA NA RAMADA . IMPLANTAÇÃO . 1:200

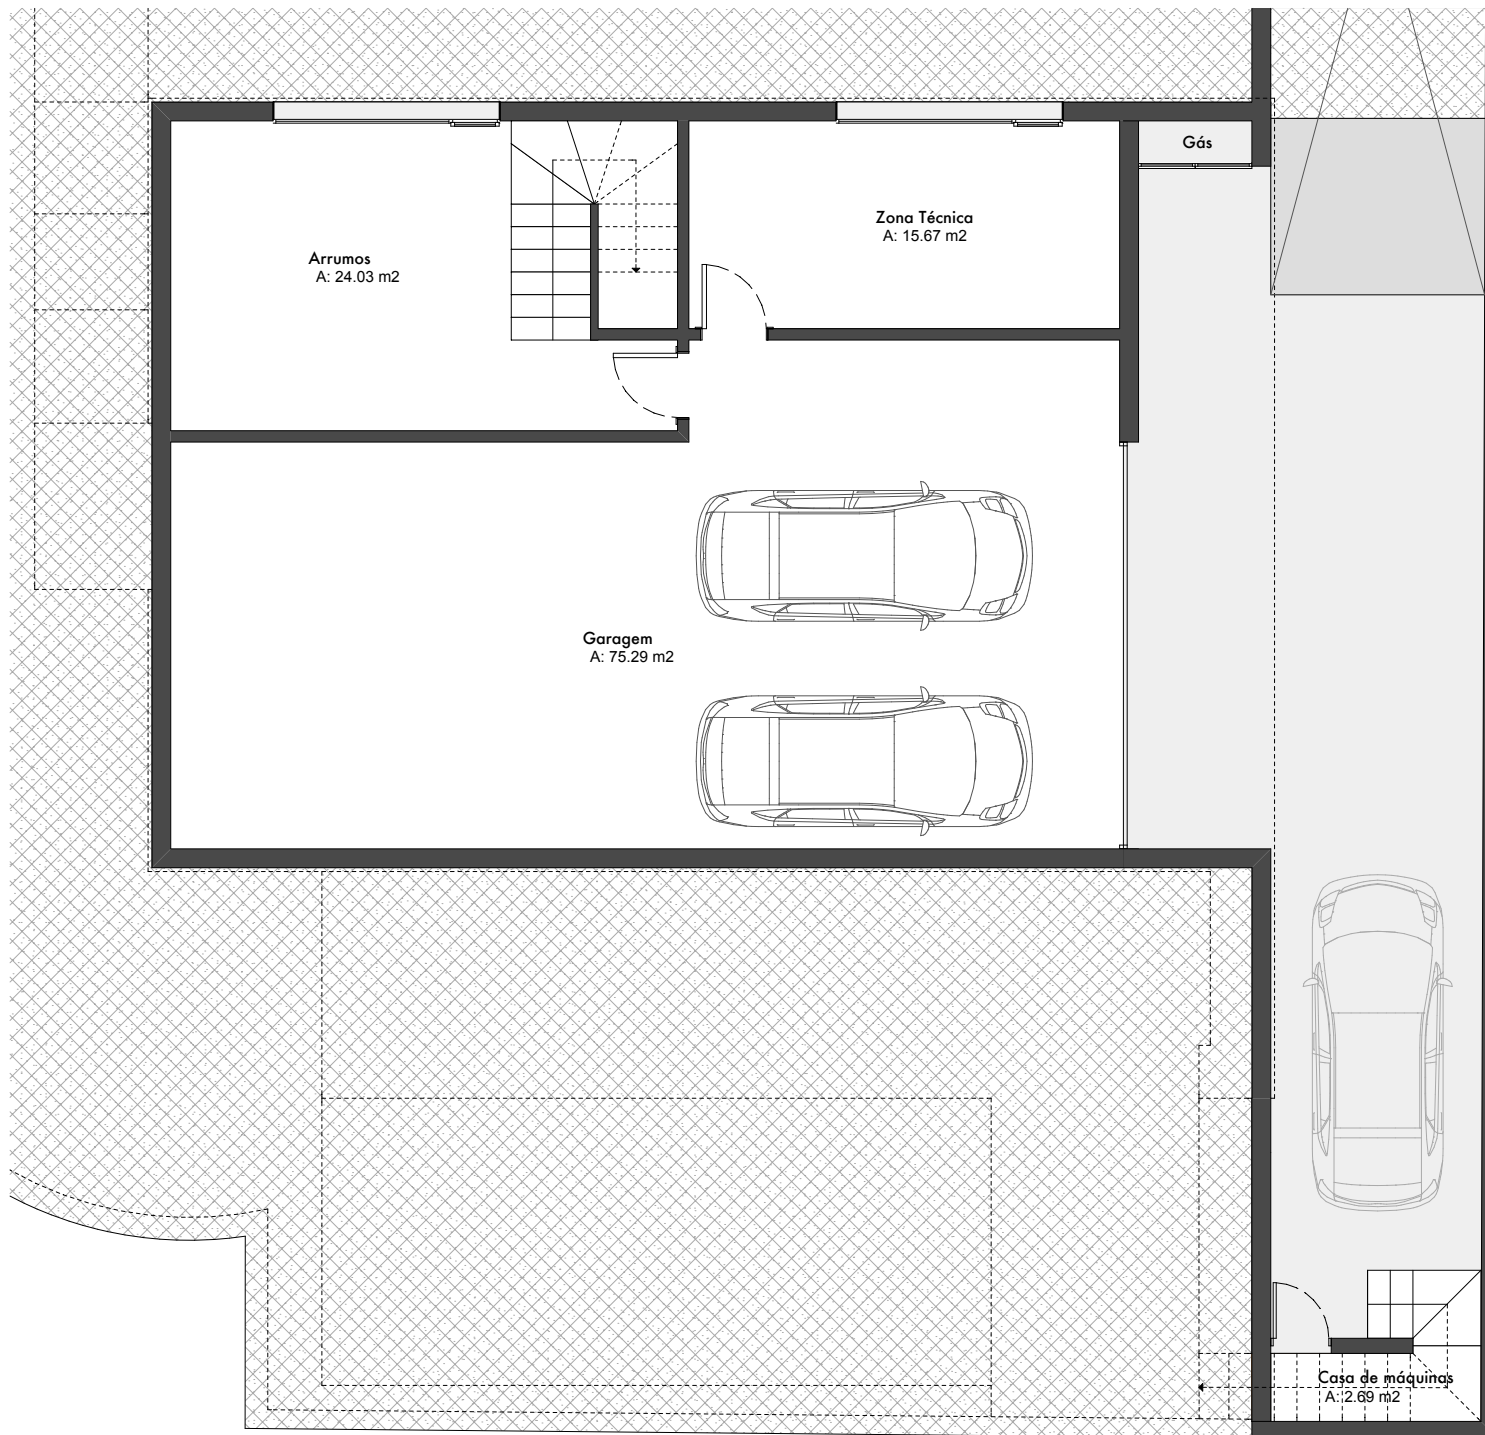

Rua Fernando Lopes Graça LT 223

ÁREA DE LOTE		434,90m ²
TIPOLOGIA		T4
ÁREA MAX. CONSTRUÇÃO		260,94 m ²
ÁREA DE IMPLANTAÇÃO (ocupação do solo)		148,14 m ²
CÉRCEA HABITAÇÃO		6,30 m
ALTURA MÁX. CONSTRUÇÃO		6,30 m
ÁREAS TOTAIS	Piso -1	132,40 m ²
	Piso 0	148,14 m ²
	Piso 1	111,66 m ²
ÁREA TOTAL DE CONSTRUÇÃO		259,80 m ²
NÚMERO DE LUGARES DE ESTACIONAMENTO COBERTOS		4
NÚMERO DE LUGARES DE ESTACIONAMENTO EXTERIORES		1


CASA NA RAMADA . PLANTA PISO -1. 1:100



Rua Fernando Lopes Graça LT 223

ÁREA DE LOTE		434,90m ²
TIPOLOGIA		T4
ÁREA MAX. CONSTRUÇÃO		260,94 m ²
ÁREA DE IMPLANTAÇÃO (ocupação do solo)		148,14 m ²
CÉRCEA HABITAÇÃO		6,30 m
ALTURA MÁX. CONSTRUÇÃO		6,30 m
ÁREAS TOTAIS	Piso -1	132,40 m ²
	Piso 0	148,14 m ²
	Piso 1	111,66 m ²
ÁREA TOTAL DE CONSTRUÇÃO		259,80 m ²
NÚMERO DE LUGARES DE ESTACIONAMENTO COBERTOS		4
NÚMERO DE LUGARES DE ESTACIONAMENTO EXTERIORES		1

CASA NA RAMADA . PLANTA PISO 0 . 1:100

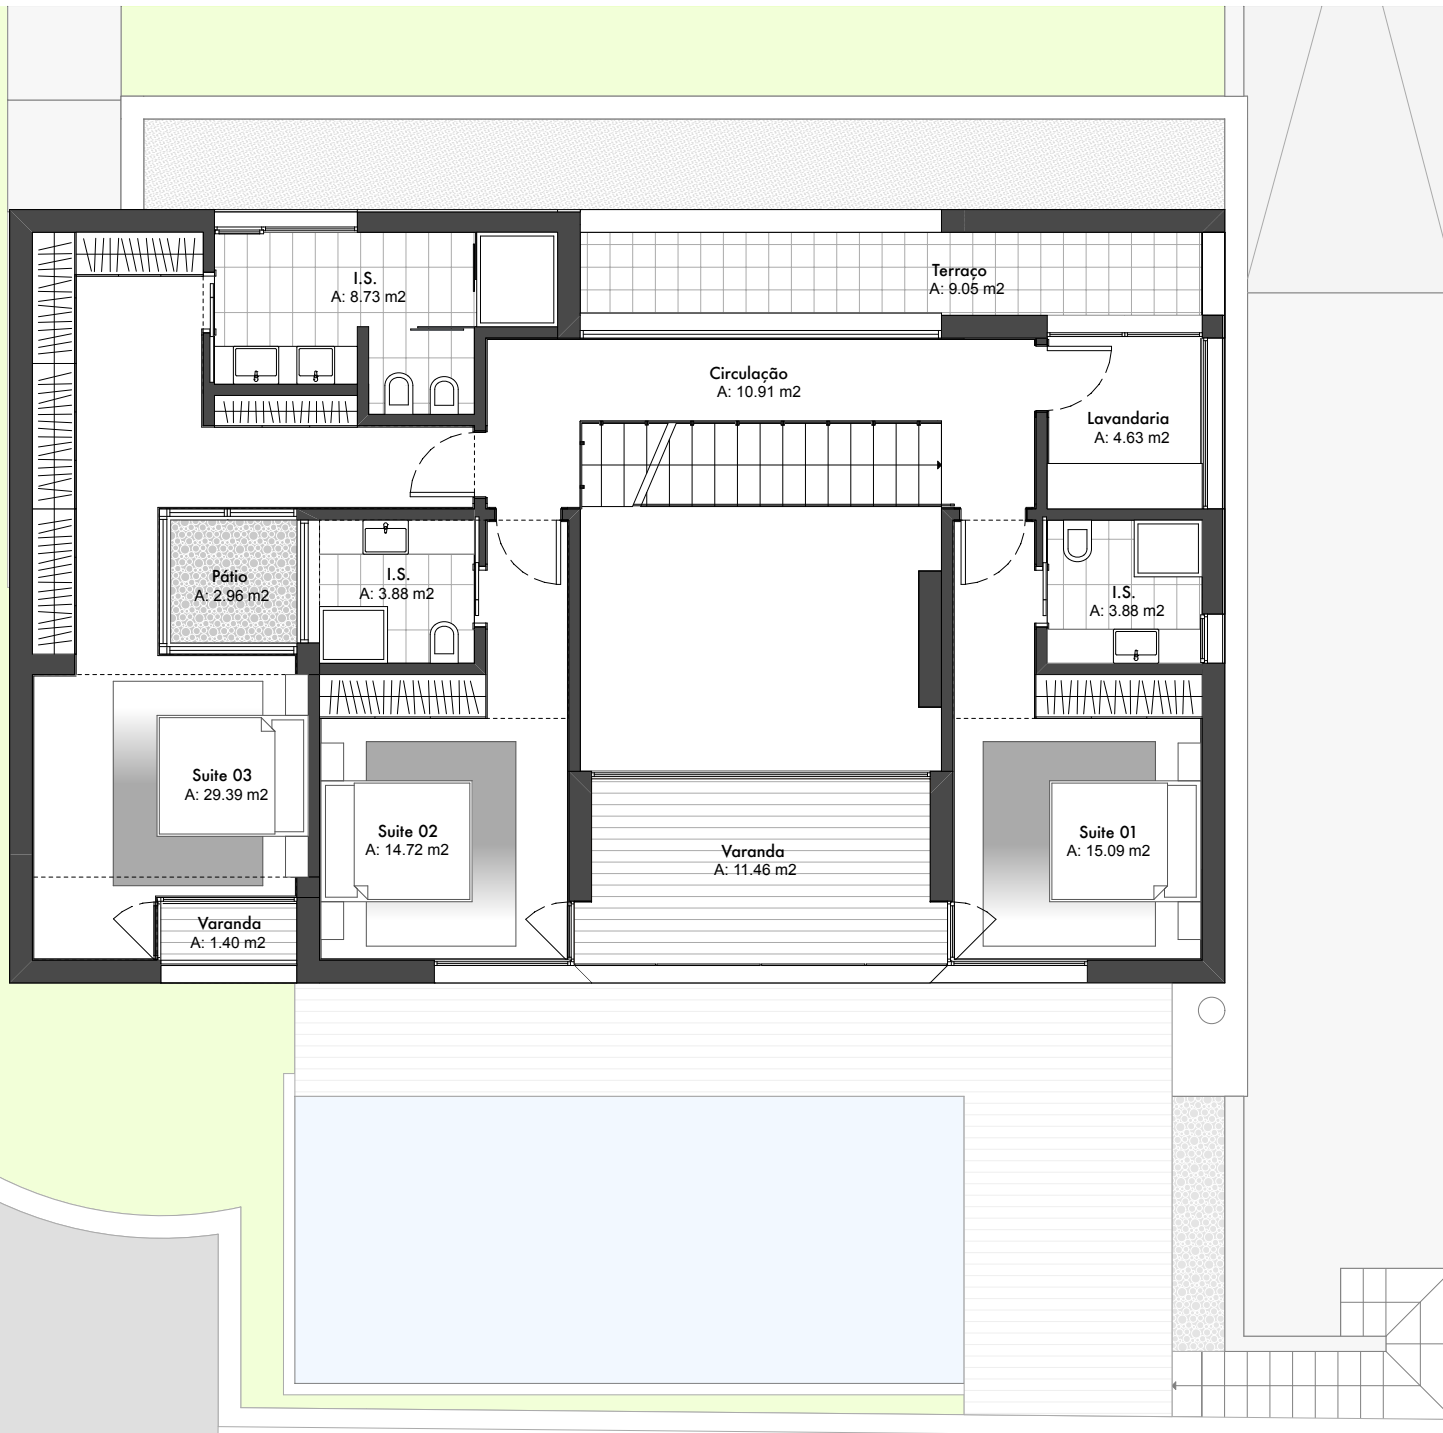

Rua Fernando Lopes Graça LT 223

ÁREA DE LOTE		434,90m ²
TIPOLOGIA		T4
ÁREA MAX. CONSTRUÇÃO		260,94 m ²
ÁREA DE IMPLANTAÇÃO (ocupação do solo)		148,14 m ²
CÉRCEA HABITAÇÃO		6,30 m
ALTURA MÁX. CONSTRUÇÃO		6,30 m
ÁREAS TOTAIS	Piso -1	132,40 m ²
	Piso 0	148,14 m ²
	Piso 1	111,66 m ²
ÁREA TOTAL DE CONSTRUÇÃO		259,80 m ²
NÚMERO DE LUGARES DE ESTACIONAMENTO COBERTOS		4
NÚMERO DE LUGARES DE ESTACIONAMENTO EXTERIORES		1

CASA NA RAMADA . PLANTA PISO 1 . 1:100

